



会場レイアウト

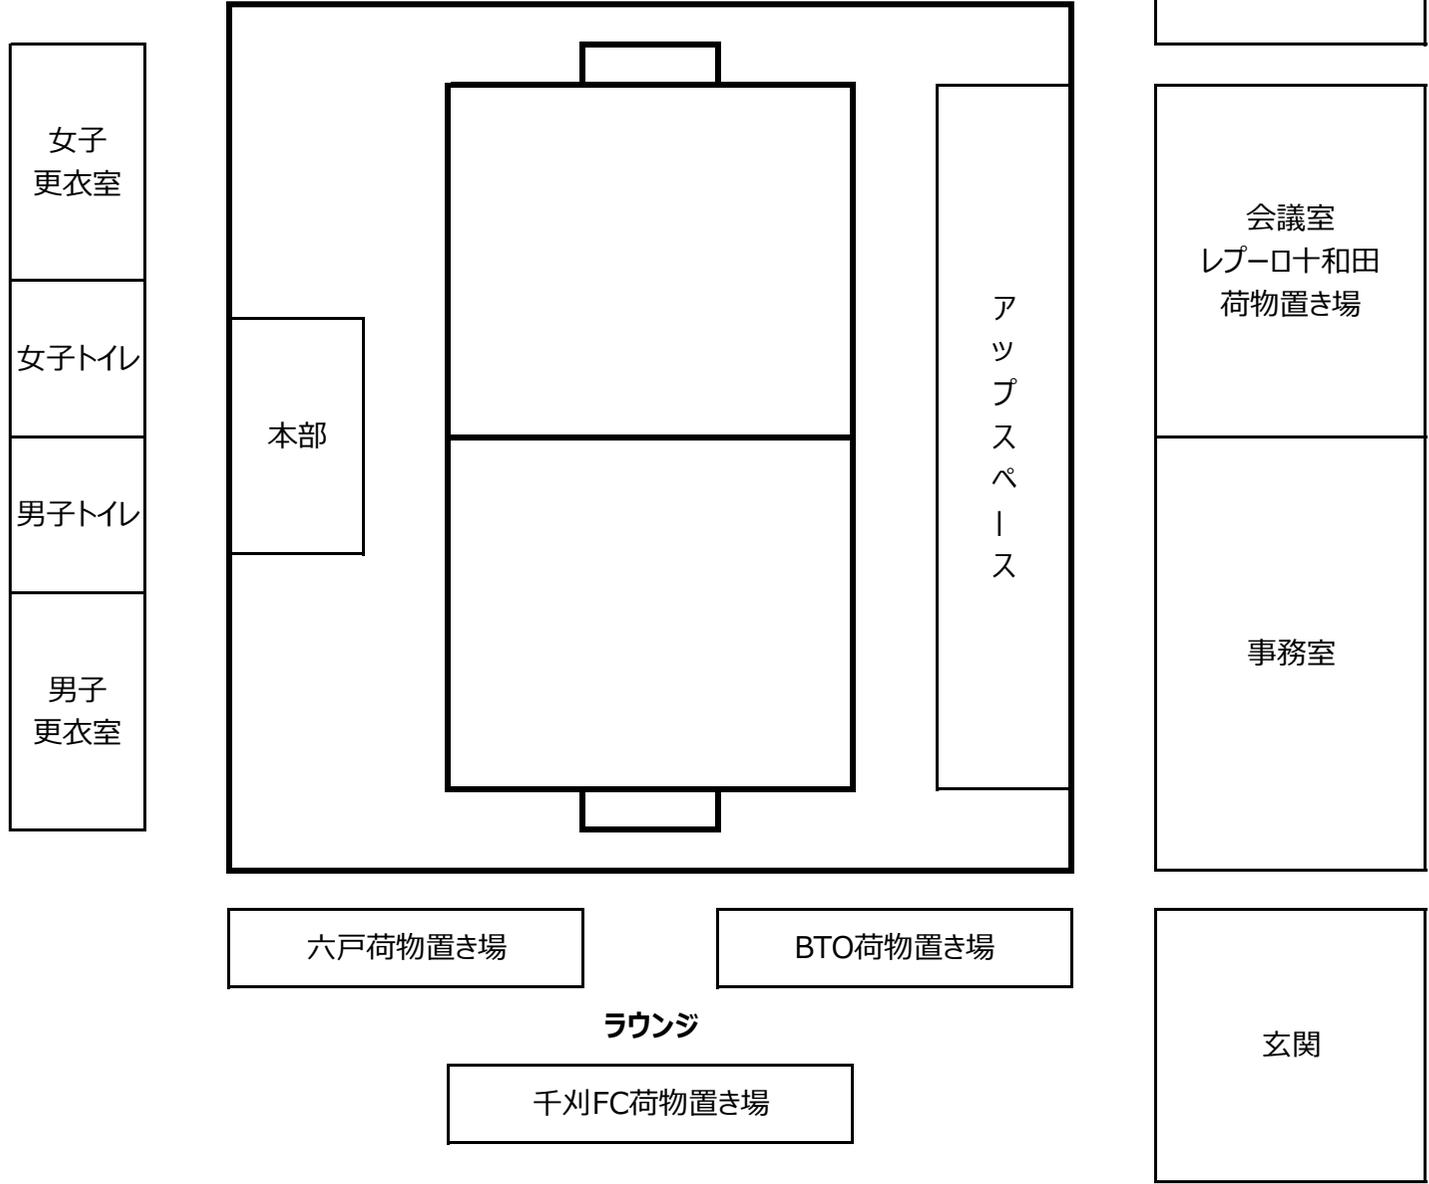

女子更衣室
女子トイレ
男子トイレ
男子更衣室

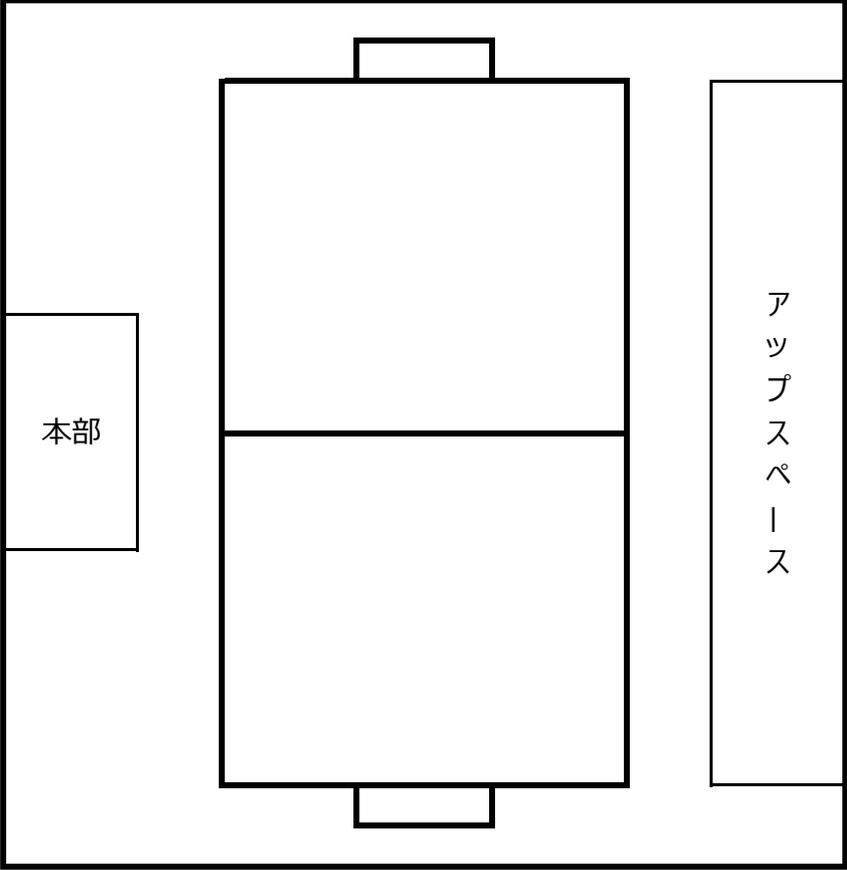

致遠、ヴィパール
荷物置き場 (2F)

会議室
レプ-ロ+和田
荷物置き場

事務室

六戸荷物置き場

BTO荷物置き場

千刈FC荷物置き場

ラウンジ

玄関